


304 M2 TOTAL
200 PERSONAS

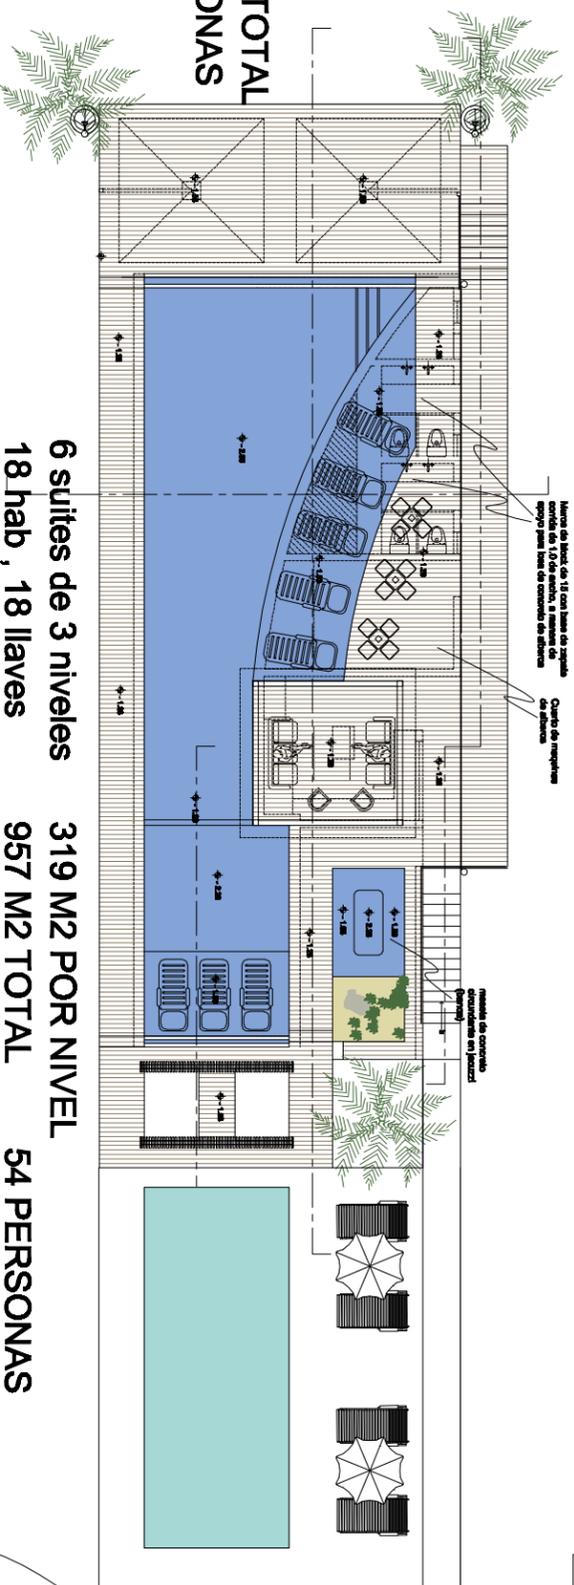


Muros de bloc de 16 con base de piedra
cortada de 1,0 de ancho, a manera de
apoyo para las lamas de aluminio

Cuarto de recepción

muebles de concreto
distribuidos en la zona

6 suites de 3 niveles
18 hab , 18 llaves
319 M2 POR NIVEL
957 M2 TOTAL
54 PERSONAS

Puerta Antilavadora
resistente a impactos
de vehículos pesados

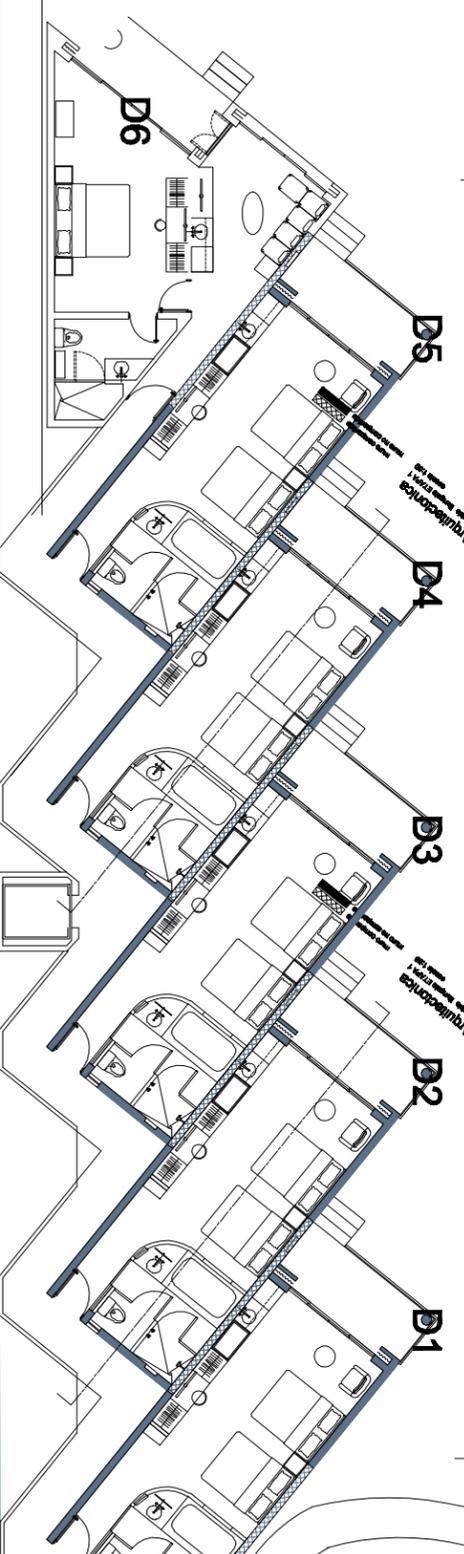

Area total 285,82 m2
Area de agua 117,86 m2

4 suites de 3 niveles
12 hab , 12 llaves
36 PERSONAS
271 M2 POR NIVEL
813 M2 TOTAL

3 suites de 3 niveles
9 hab , 3 llaves
228 M2 POR NIVEL
684 M2 TOTAL
18 PERSONAS



PLANTA BAJA